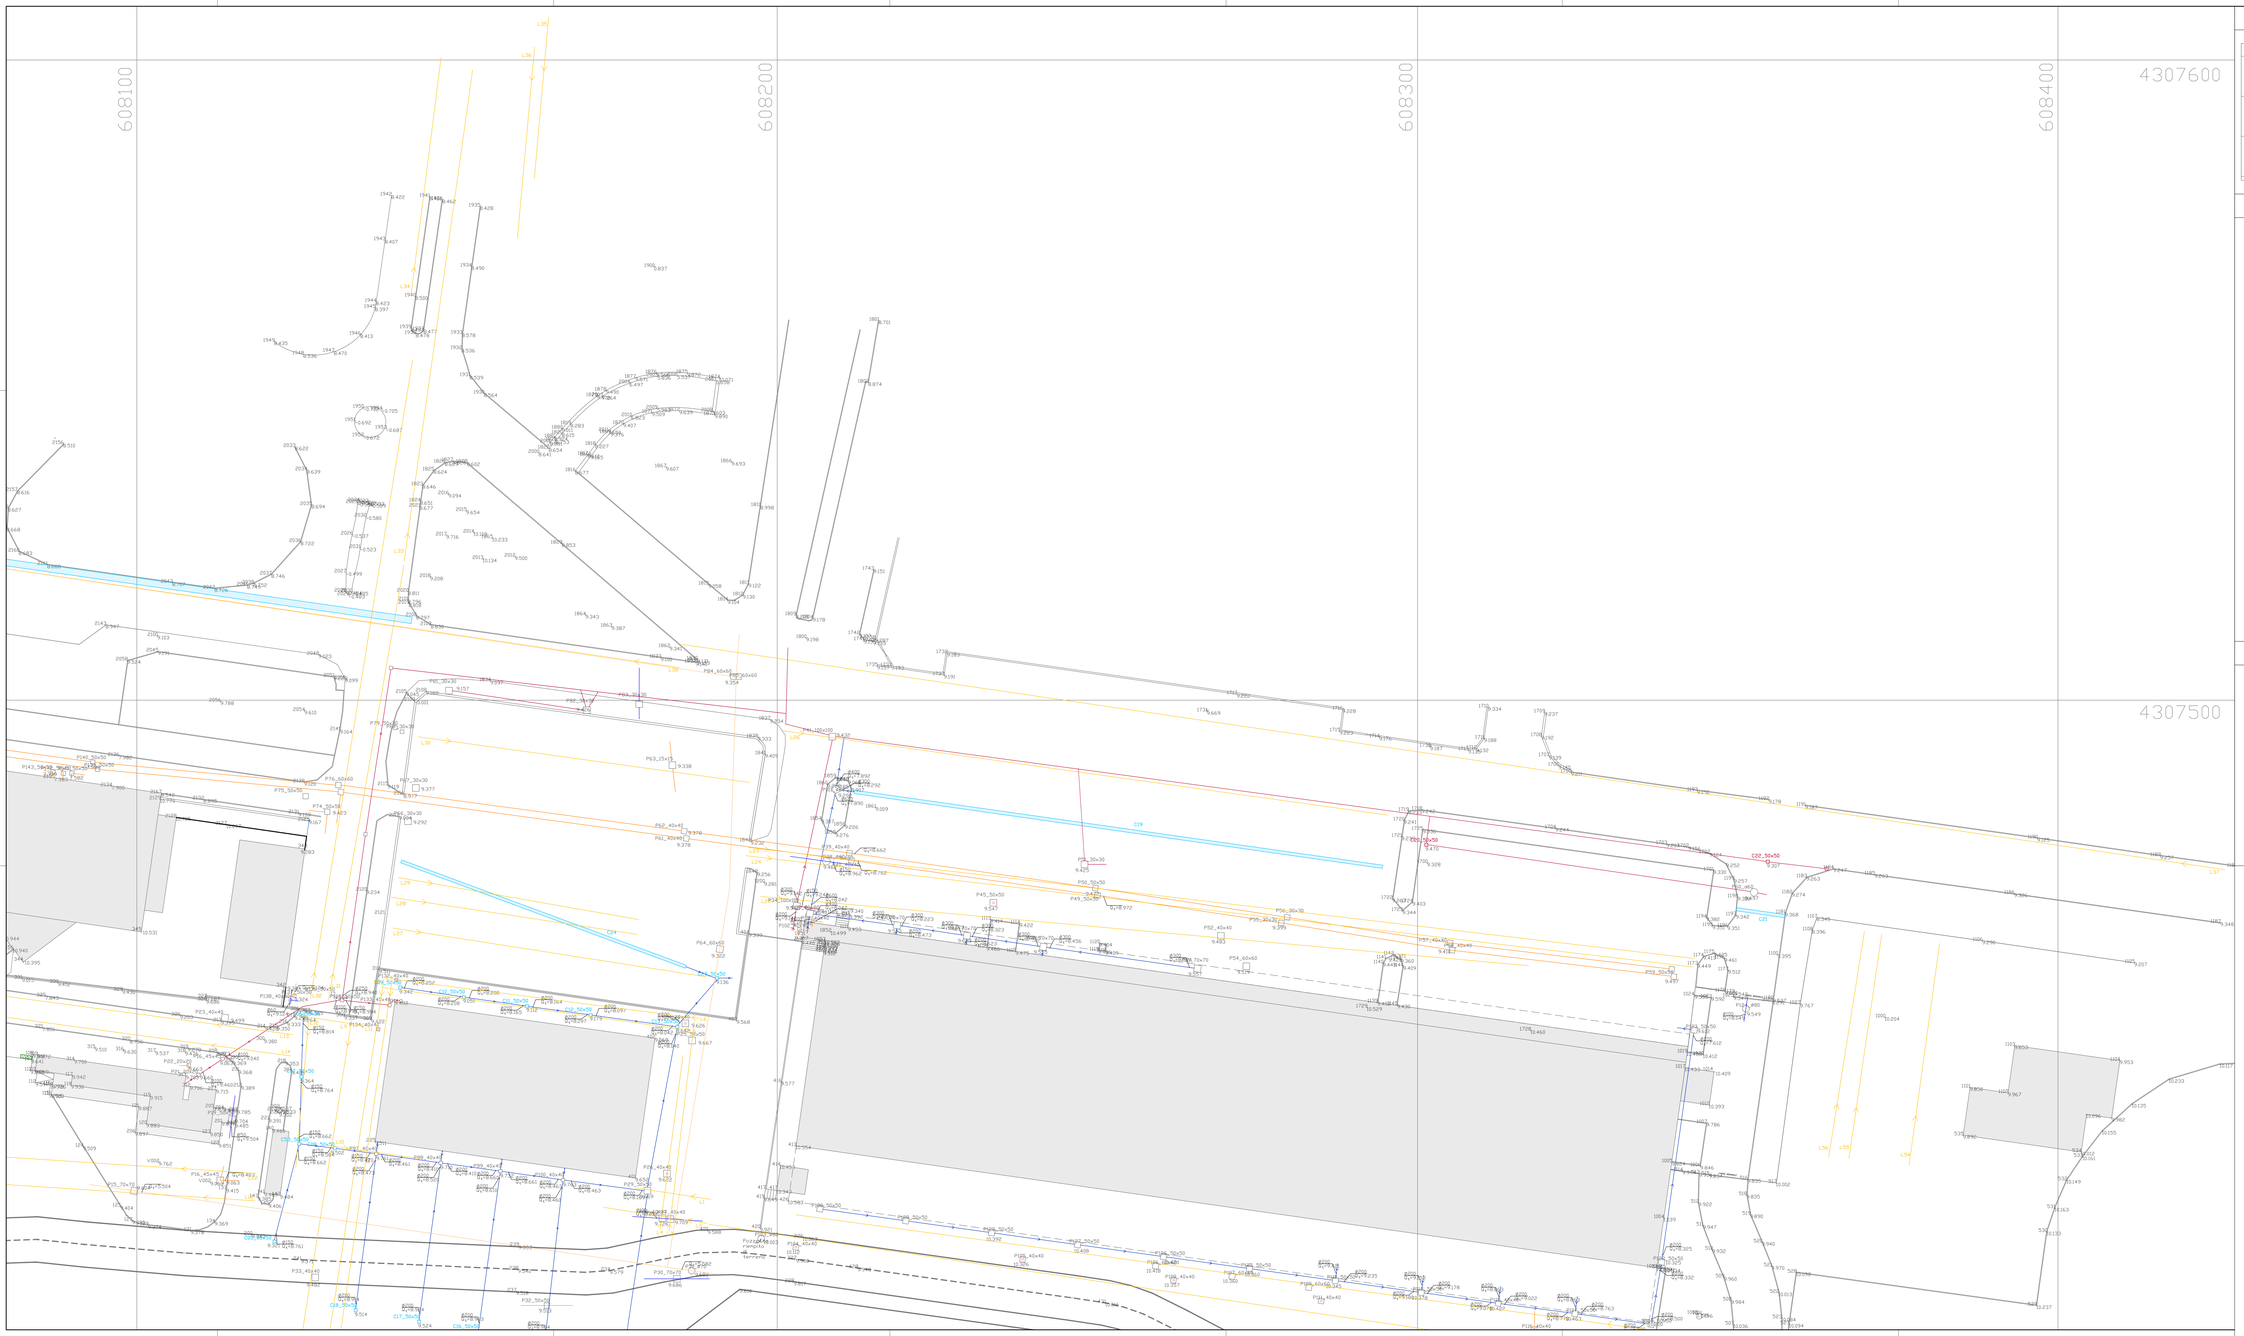

KEYPLAN

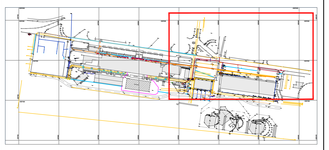

LEGENDA

- Pozzetti
- Caditoie
- Messa a terra
- Scarico acque bianche
- Cunicolo tecnologico
- Impianti Elettrico-Dati
- Scarico acque nere
- Impianto idrico
- Strisciate georadar
- Recinzione di cantiere

NOTE:

Si rimanda all'elaborato AI015P-E-LL-00-RIL-RE-01-A per la consultazione delle coordinate dei punti rilevati

N

0 5 10 15 20 25m

ENAC
ENTE NAZIONALE DEL VOLO PER L'ITALIA

Ente Nazionale per l'Aviazione Civile

AEROPORTO CIVILE DI LAMEZIA TERME (CZ)

SACAL

LOTTO L1 - Sviluppo aerostazione passeggeri
CUP: H84G22000030009
LOTTO L2 - Interventi per la security e la digitalizzazione
CUP: H86G22000390002
LOTTO L6 - Potenziamento delle reti di sottoservizi e impianti tecnologici
CUP: H84G22000060009

PROGETTO ESECUTIVO

LOTTI L1, L2, L6

STUDI E INDAGINI
Rilievo dei sottoservizi - Tavola 2 di 3

GRUPPO DI PROGETTAZIONE
Raggruppamento Temporaneo di Professionisti

Direttore Tecnico e Responsabile integrazione prestazioni specialistiche: ing. Filippo Bucella
Geologia: dott. Emanuele Fresia
Progettazione strutture: ing. Alessandro Cecchini
Project Manager: ing. Emanuela Perna
CSP: arch. Elisabetti Fusco

Direttore Tecnico: ing. Giantoattela Parlatti
Progettazione Specialistica Impianti:
ing. Marco Bergamo
P.I.Daniele Tagliapietra
ing. Enrico Facchinetti

AERTEC

Direttore tecnico: ing. Aeronautico Carlos Berenguer Lopez
Responsabile sistemi di trasporto:
ing. Pedro Tena Cadenlin

VALLE 3.0

Direttore tecnico: arch. Emanuela Valle
Progettazione architettonica:
arch. Maria Camilla Valle
arch. Leonardo Giovannozzi

incide

Direttore tecnico e progettazione strutturale:
ing. Gianluca Valentini
Coordinatore progettazione strutture: ing. Matteo Pagnozzi

CODICE ELABORATO								REVISIONE		
Fase	Lotto	Ambito	Discipline	Tipo	Numero	Rev	Scala	Id.	Data	Descrizione
								0	Febbraio 2023	EMISSIONE
E	LL	00	RIL	PL	04	A	1:250	1		
								2		
								3		
NOME FILE:	AI015P-E-LL-00-RIL-PL-04-A.dwg							REDAZIONE:	D. Fodorà	Technital S.p.A.

Visto del Committente: **Società Aeroportuale Calabrese S.p.A.**

INTERVENTO FACENTE PARTE DEL
Contratto Istituzionale di Sviluppo
"CIS VOLARE"

IL RESPONSABILE DEL PROCEDIMENTO:
ing. Ferdinando Geracio

IL POST HOLDER DI AREA:
OPERATIONAL SERVICES MANAGER: Enrico Parrilla
PASSENGER EXPERIENCE MANAGER: Sabrina Milano
AM PROGETTAZIONE: Ferdinando Geracio

Approvazione **ENAC:**